




План фундаментів

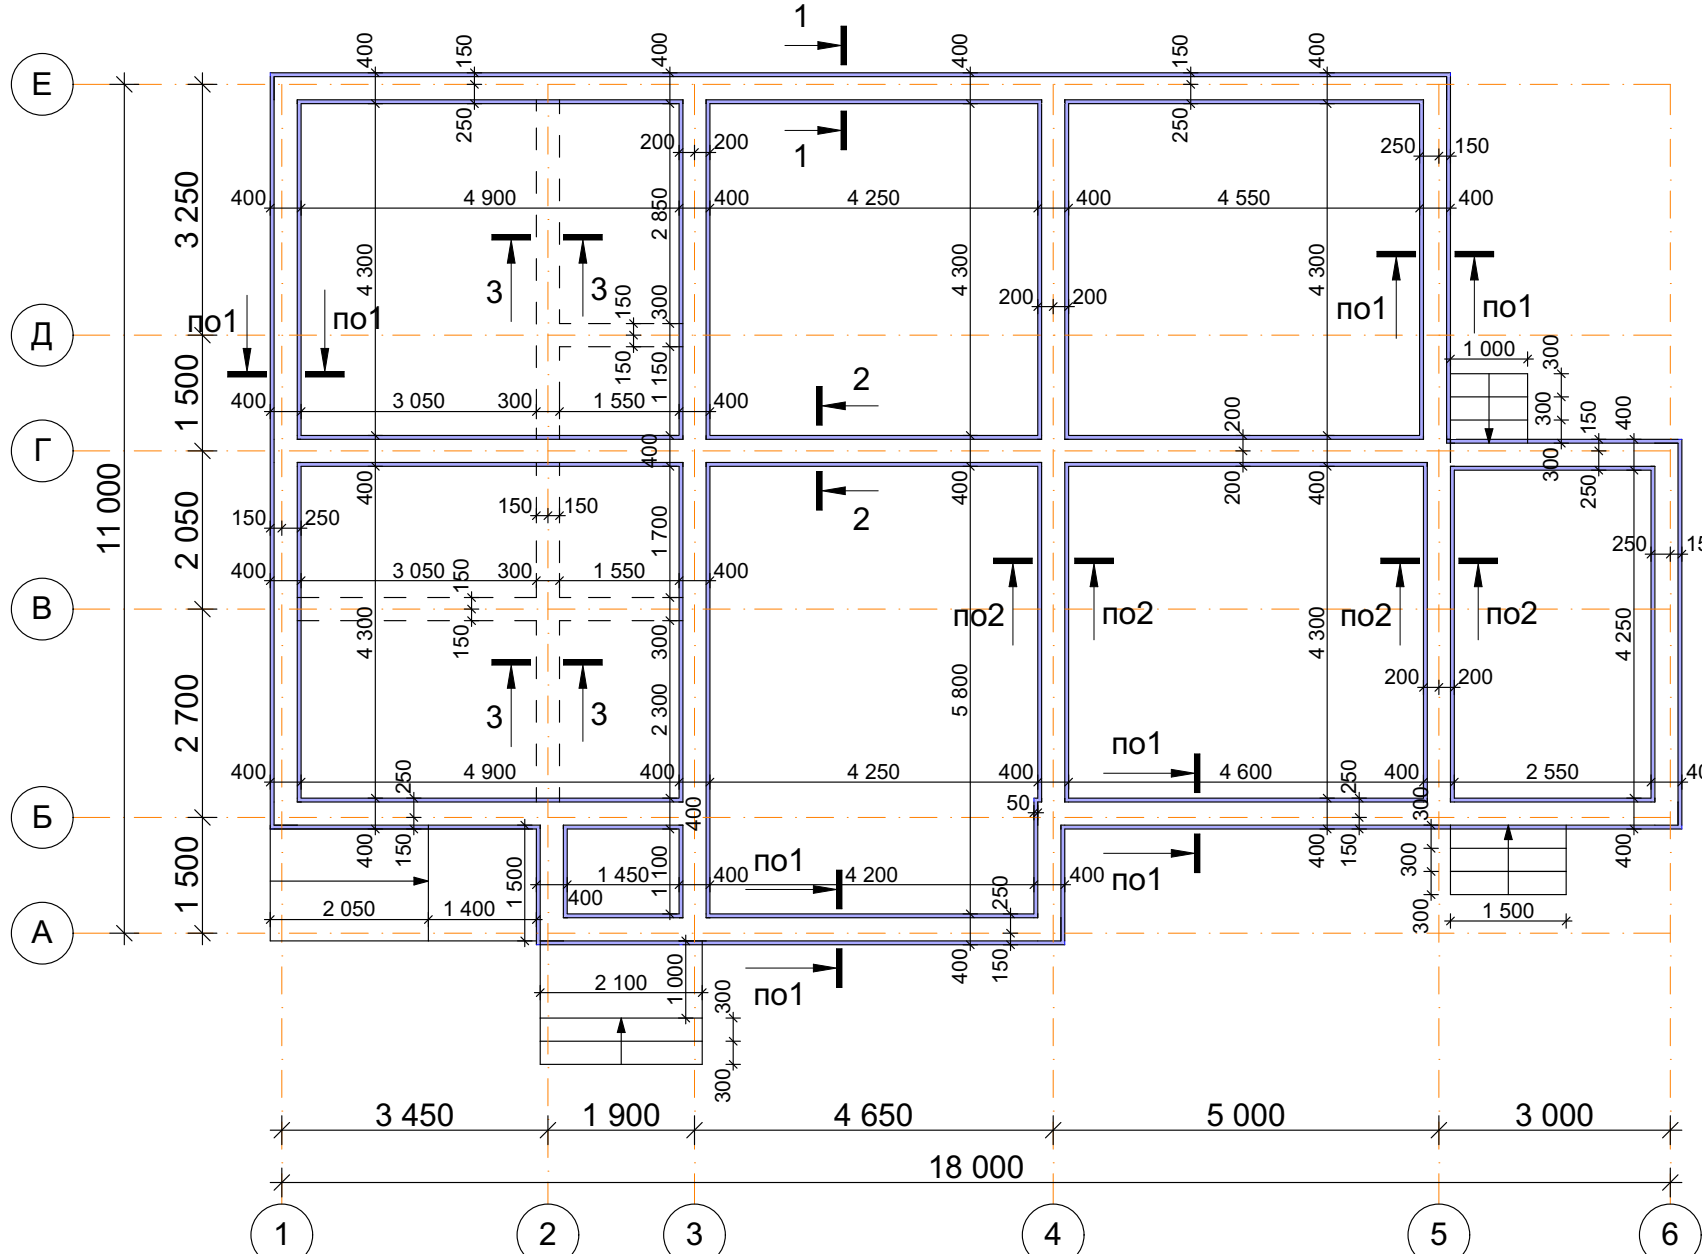


Розріз 1-1

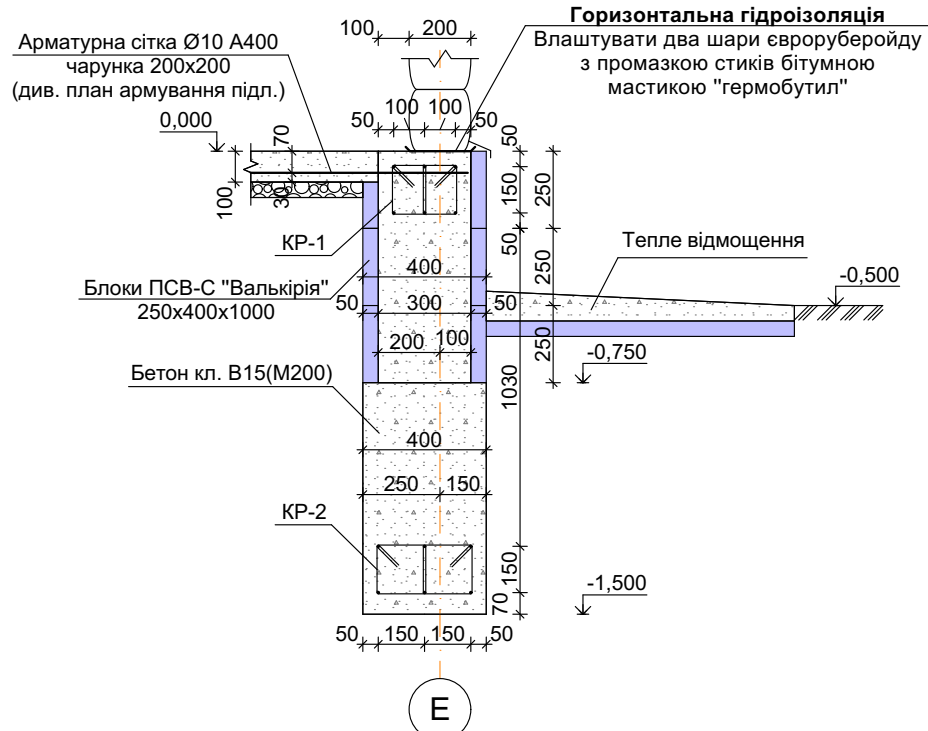

Розріз 2-2



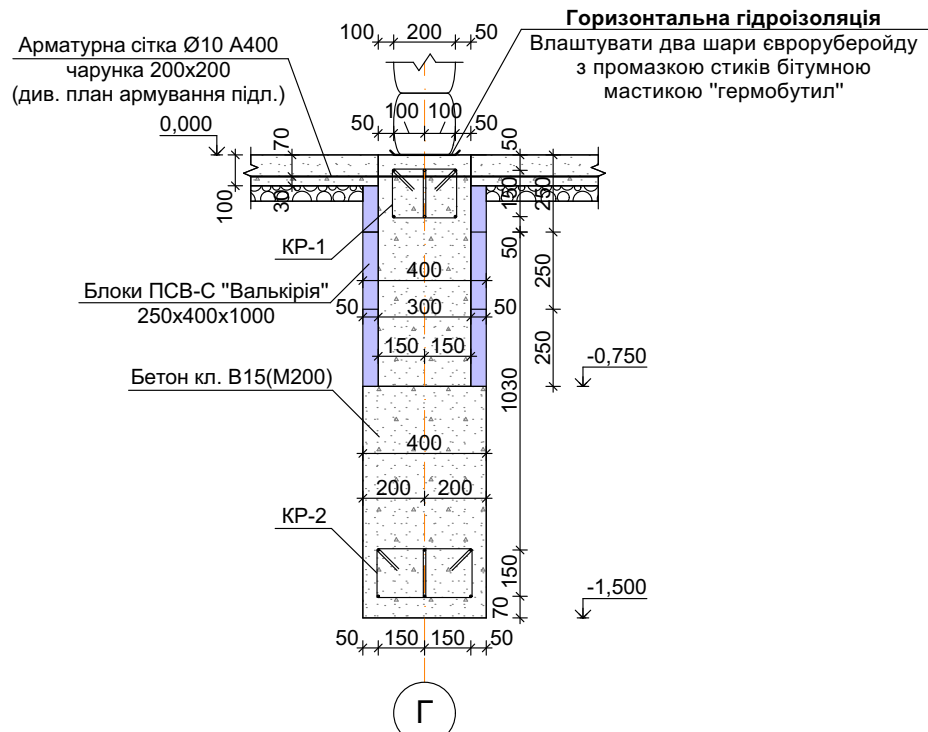


Розріз 3-3

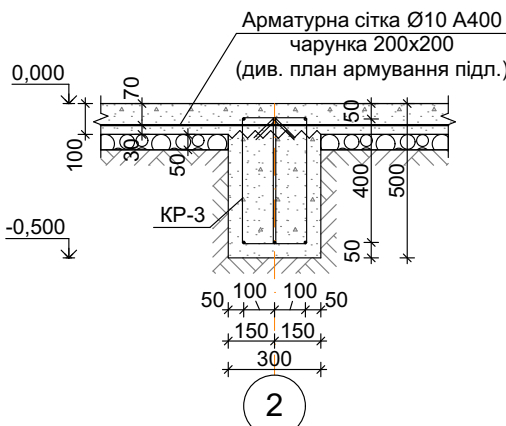

1. Даний аркуш читати разом з аркушами АБ-2-5.


Зм.	Кіл-ть.	Арк	№ док.	Підп.	Дата				
						Архітектурно-будівельні креслення	Стадія	Аркуш	Аркушів
							П	1	
						План фундаментів, переріз 1-1-3-3			

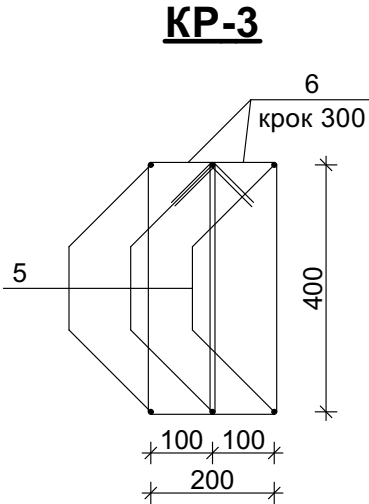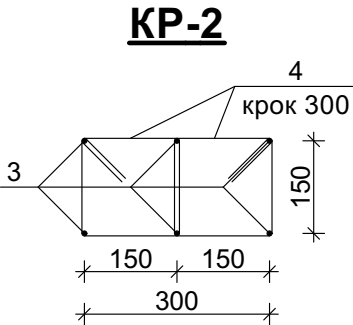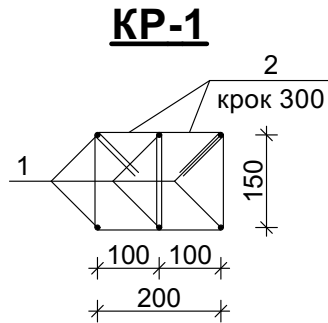

Відомість елементів армування

№ поз.	Ескіз
2	
4	
№ поз.	Ескіз
6	

Термоблок ПСВ-С 250х400х1000

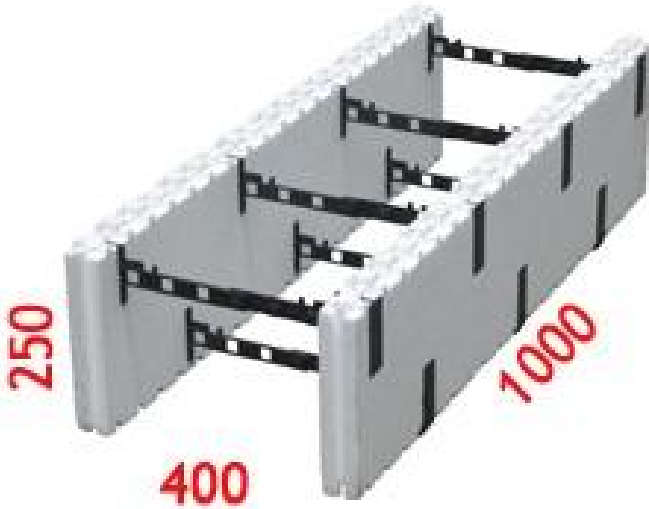

1. Даний аркуш читати разом з аркушем АБ-1;
2. З'єднання елементів армування фундаменту виконувати за допомогою в'язальної проволочки.

Специфікація на один арматурний елемент


Марка № поз.	Позначення	Найменування	Кіл. шт	Вага, кг		Приміт.
				один.	всіх	
		Каркас КР-1		434,70		
1	ДСТУ 3760-06	Ø8 А400С, L _{заг} =102,60 м.п.	6	40,53	243,18	
2	ДСТУ 3760-06	Ø8 А240С, L=720 мм	684	0,28	191,52	
		Каркас КР-2		467,20		
3	ДСТУ 3760-06	Ø8 А400С, L _{заг} =103,70 м.п.	6	40,96	245,76	
4	ДСТУ 3760-06	Ø8 А240С, L=820 мм	692	0,32	221,44	
		Каркас КР-3		87,12		
5	ДСТУ 3760-06	Ø8 А400С, L _{заг} =15,70 м.п.	6	6,20	37,20	
6	ДСТУ 3760-06	Ø8 А240С, L=1220 мм	104	0,48	49,92	

Специфікація на влаштування фундаментів

Марка № поз.	Позначення	Найменування	Кіл. шт	Вага, кг		Приміт.
				один.	всіх	
		<u>Арматурні вироби</u>				
КР-1	Даний аркуш	Арматурний каркас КР-1	-	434,70	434,70	
КР-2	Даний аркуш	Арматурний каркас КР-2	-	467,20	467,20	
КР-3	Даний аркуш	Арматурний каркас КР-3	-	87,12	87,12	
		<u>Матеріали</u>				
	"Валькірія"	Термоблок ПСВ-С 250х400х1000				ΣL=300,0 м.п.
		Бетон кл. В15(М200)				ΣV=52,7 м³

Зм.	Кіл-ть.	Арк	№ док.	Підп.	Дата				
						Архітектурно-будівельні креслення	Стадія	Аркуш	Аркушів
							П	2	
						КР-1, КР-2, С-1			

План армування монолітної підлоги по ґрунту

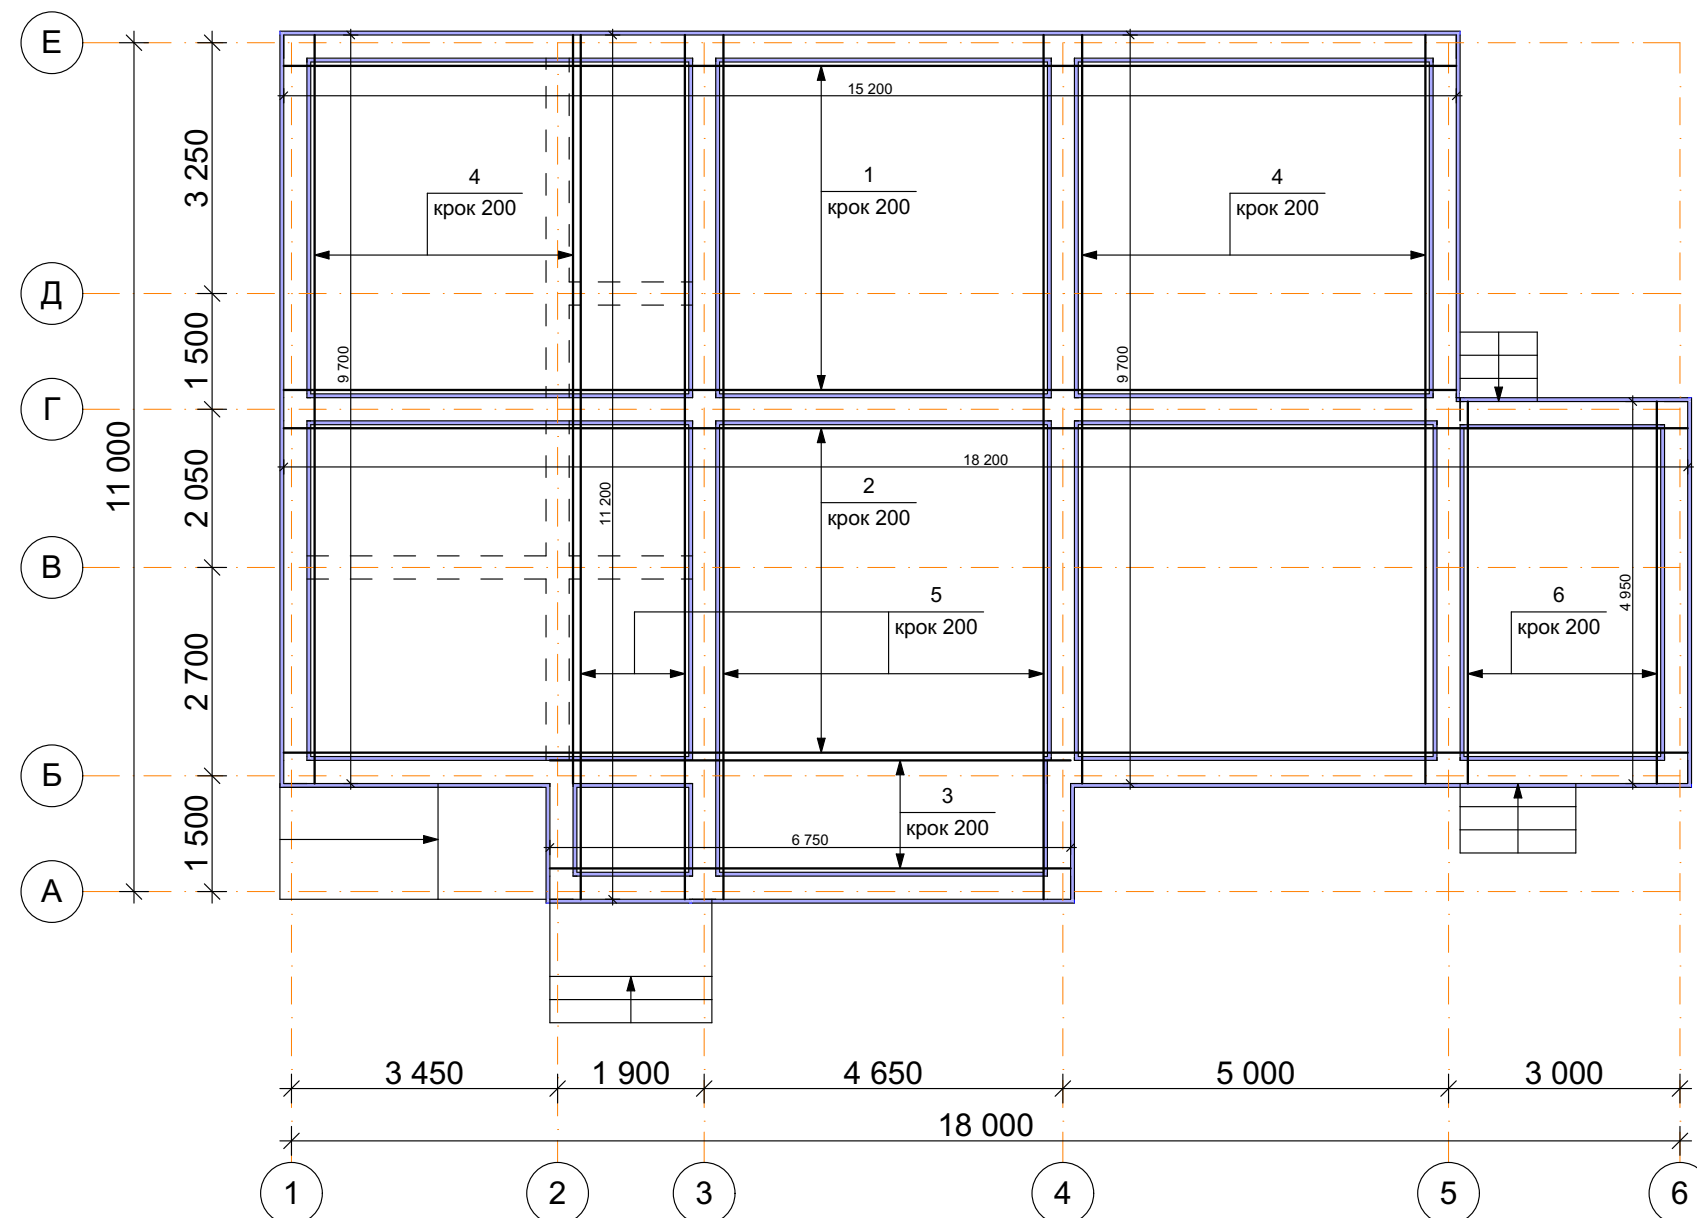


Специфікація на влаштування монолітної підлоги по ґрунту

Марка № поз.	Позначення	Найменування	Кіл. шт	Вага, кг		Приміт.
				один.	всіх	
1	ДСТУ 3760-06	Ø10 A400C, L=15200 мм	23	9,38	215,74	
2	ДСТУ 3760-06	Ø10 A400C, L=18200 мм	23	11,23	258,29	
3	ДСТУ 3760-06	Ø10 A400C, L=6750 мм	8	4,16	33,28	
4	ДСТУ 3760-06	Ø10 A400C, L=9700 мм	42	5,98	251,16	
5	ДСТУ 3760-06	Ø10 A400C, L=11200 мм	30	6,91	207,30	
6	ДСТУ 3760-06	Ø10 A400C, L=4950 мм	14	3,05	42,70	
		Бетон М200(В15)				V _{заг} =14,3 м
		Щебінь фр. 20-40				V _{заг} =6,6 м


1. Даний аркуш читати разом з аркушами АБ-1-2;
2. З'єднання елементів армування монолітної підлоги по ґрунту виконувати за допомогою в'язальної проволочки.

Зм.	Кіл-ть.	Арк	№ док.	Підп.	Дата				
						Архітектурно-будівельні креслення	Стадія	Аркуш	Аркушів
							П	3	
						План армування монолітної підлоги по ґрунту			


Схема фундаментів, армування ганків і сходів

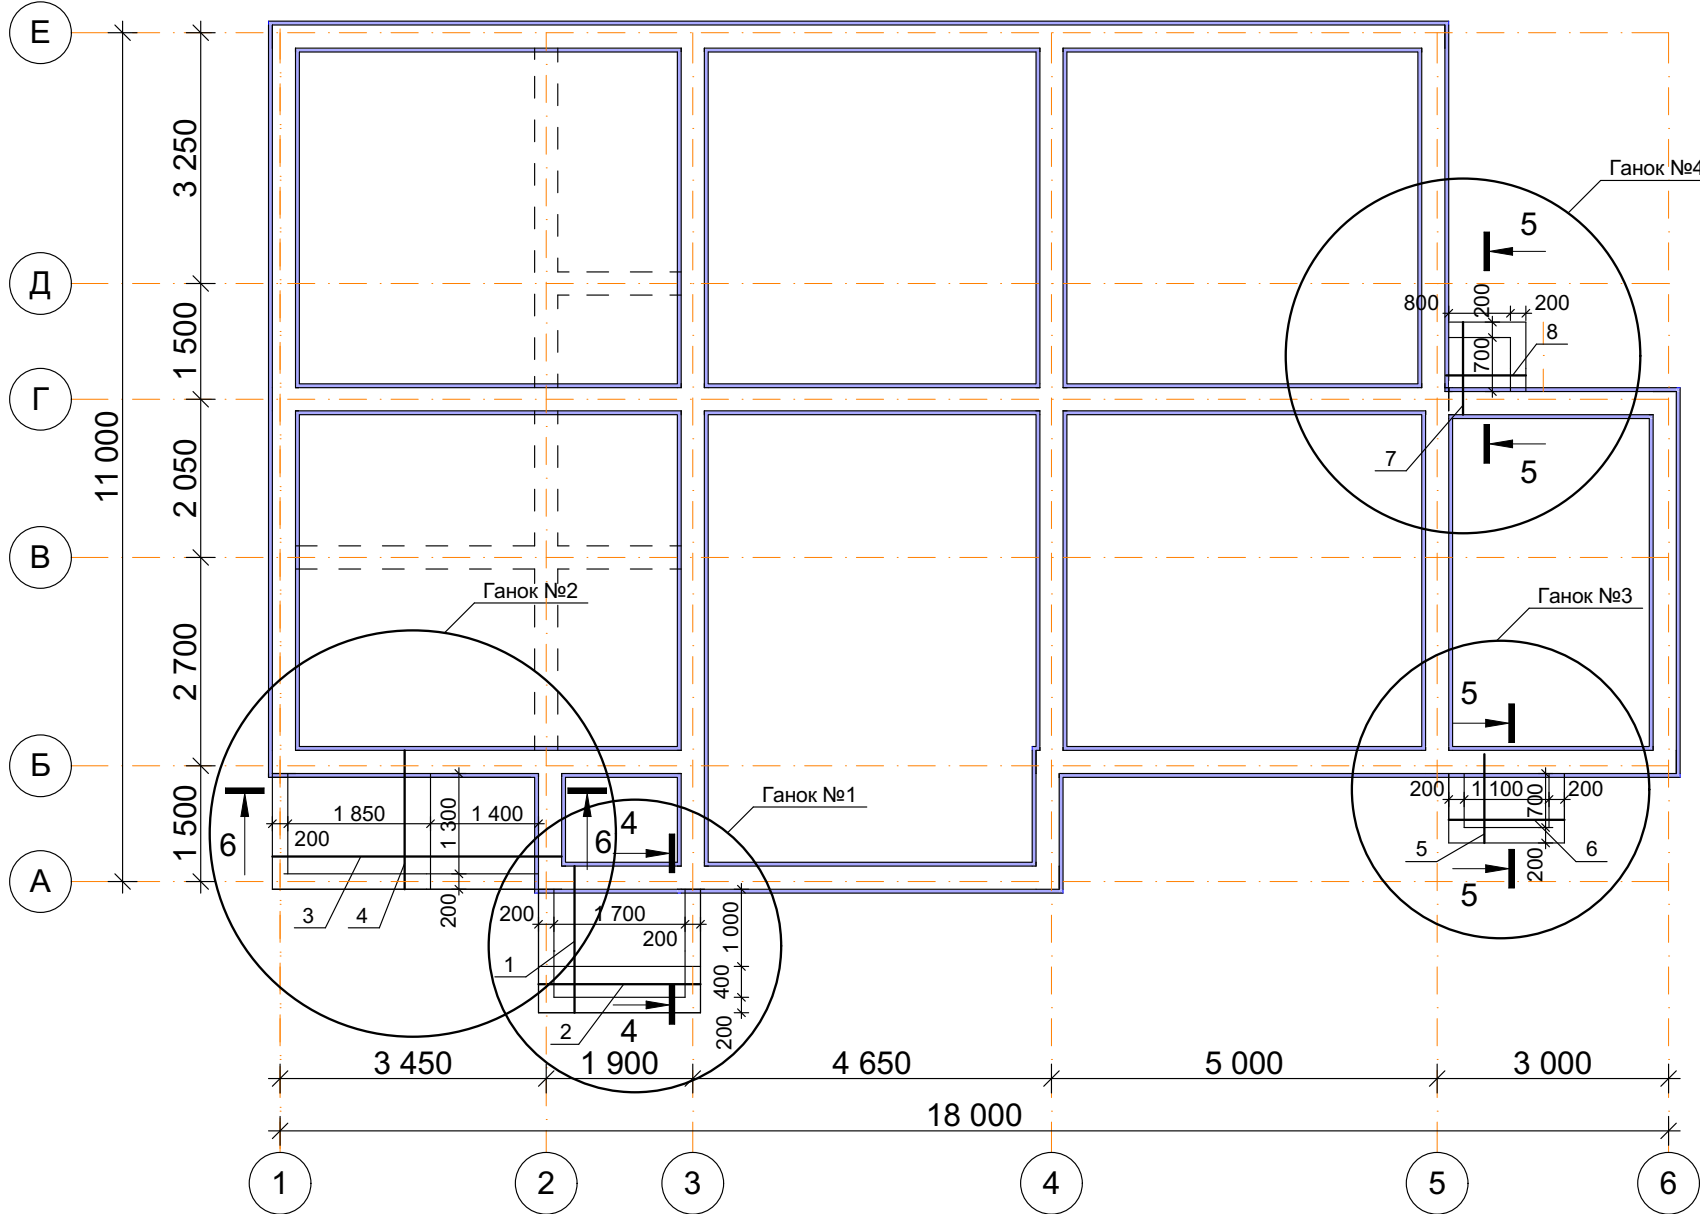


Розріз 5-5

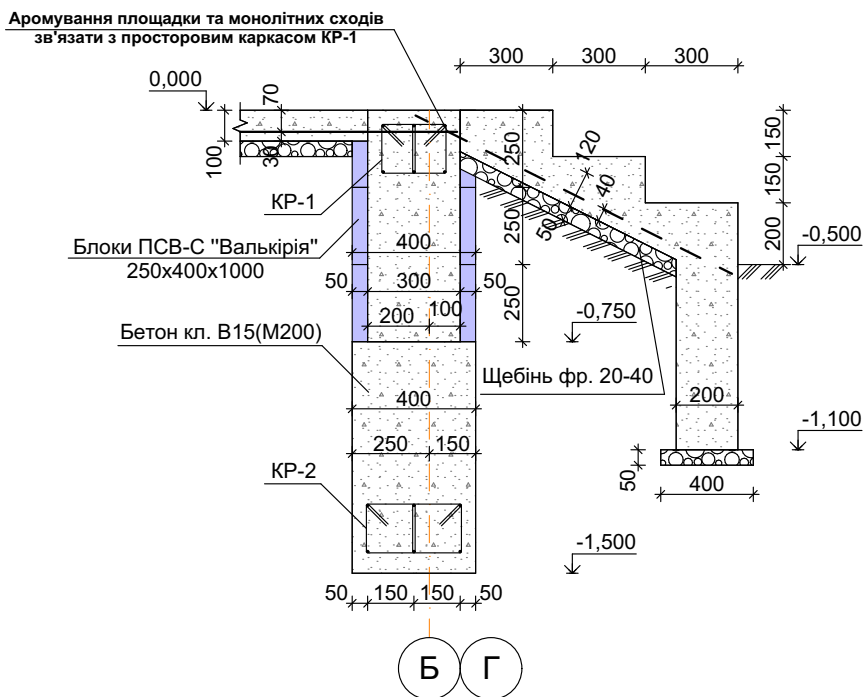

Розріз 4-4

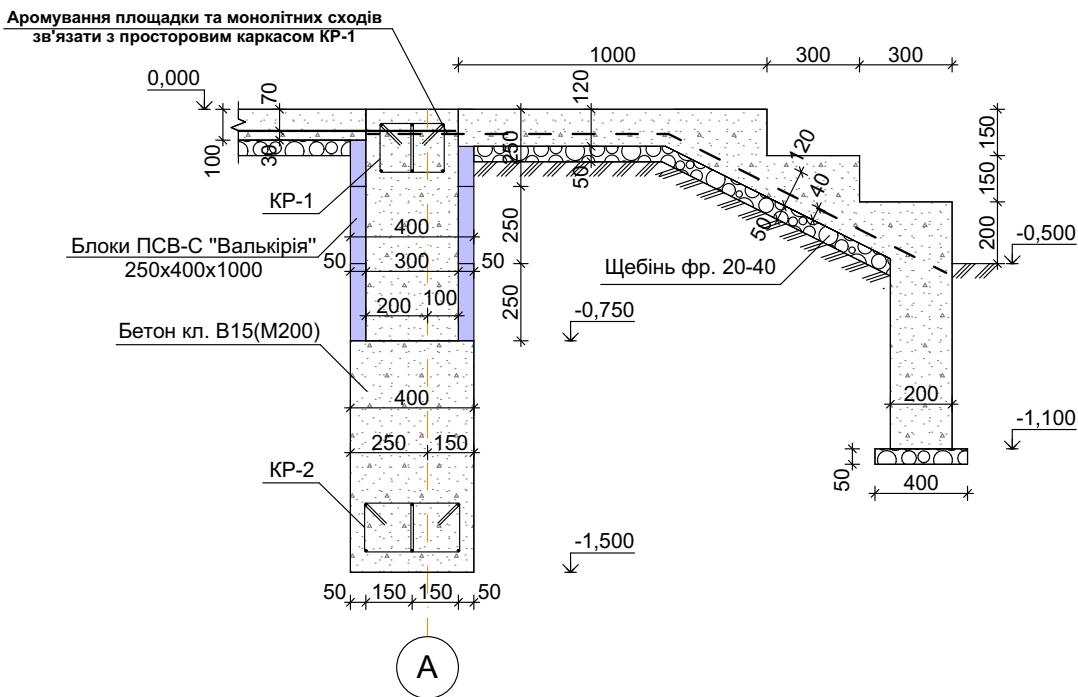

Розріз 6-6

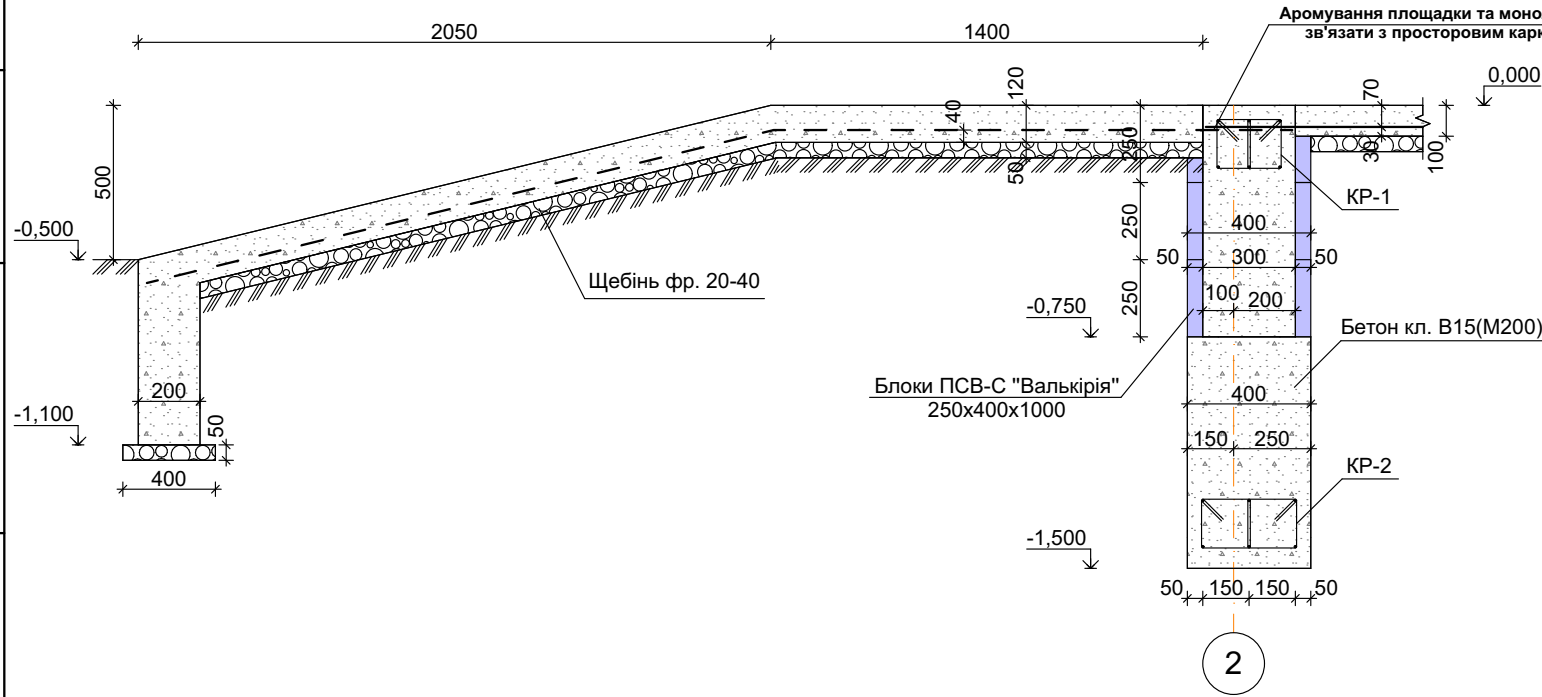

1. Даний аркуш читати разом з аркушами АБ-1-3,5.

Зм.	Кіл-ть.	Арк	№ док.	Підп.	Дата	Архітектурно-будівельні креслення	Стадія	Аркуш	Аркушів
							П	4	
						Влаштування ганків і сходів			

Специфікація на влаштування ганку №1

Марка № поз.	Позначення	Найменування	Кіл. шт	Вага, кг		Приміт.
				один.	всіх	
1	ДСТУ 3760-06	Ø10 A400C, L=2000 мм	11	1,23	13,53	
2	ДСТУ 3760-06	Ø10 A400C, L=2100 мм	8	1,30	10,40	
		Бетон М350(В25)				$V_{\text{заг}}=1,32\text{м}^3$
		Щебінь фр. 40-70				$V_{\text{заг}}=0,3\text{ м}^3$

Специфікація на влаштування ганку №2

Марка № поз.	Позначення	Найменування	Кіл. шт	Вага, кг		Приміт.
				один.	всіх	
3	ДСТУ 3760-06	Ø10 A400C, L=4000 мм	8	2,47	19,76	
4	ДСТУ 3760-06	Ø10 A400C, L=1500 мм	18	0,93	16,74	
		Бетон М350(В25)				$V_{\text{заг}}=1,40\text{м}^3$
		Щебінь фр. 40-70				$V_{\text{заг}}=0,4\text{ м}^3$

Специфікація на влаштування ганку №3

Марка № поз.	Позначення	Найменування	Кіл. шт	Вага, кг		Приміт.
				один.	всіх	
5	ДСТУ 3760-06	Ø10 A400C, L=1200 мм	8	0,74	5,92	
6	ДСТУ 3760-06	Ø10 A400C, L=1500 мм	5	0,93	4,65	
		Бетон М350(В25)				$V_{\text{заг}}=0,80\text{м}^3$
		Щебінь фр. 40-70				$V_{\text{заг}}=0,11\text{м}^3$

Специфікація на влаштування ганку №4


Марка № поз.	Позначення	Найменування	Кіл. шт	Вага, кг		Приміт.
				один.	всіх	
7	ДСТУ 3760-06	Ø10 A400C, L=1200 мм	5	0,74	3,70	
8	ДСТУ 3760-06	Ø10 A400C, L=1000 мм	5	0,62	3,10	
		Бетон М350(В25)				$V_{\text{заг}}=0,41\text{м}^3$
		Щебінь фр. 40-70				$V_{\text{заг}}=0,07\text{м}^3$

1. Даний аркуш читати разом з аркушами АБ-1-4.

Зам інв. №									
Підпис і дата	Зм.	Кіл-ть.	Арк	№ док.	Підп.	Дата			
Інв. № ориг.									

Інв. № ориг.	Підпис і дата	Зам інв. №

План траншеї

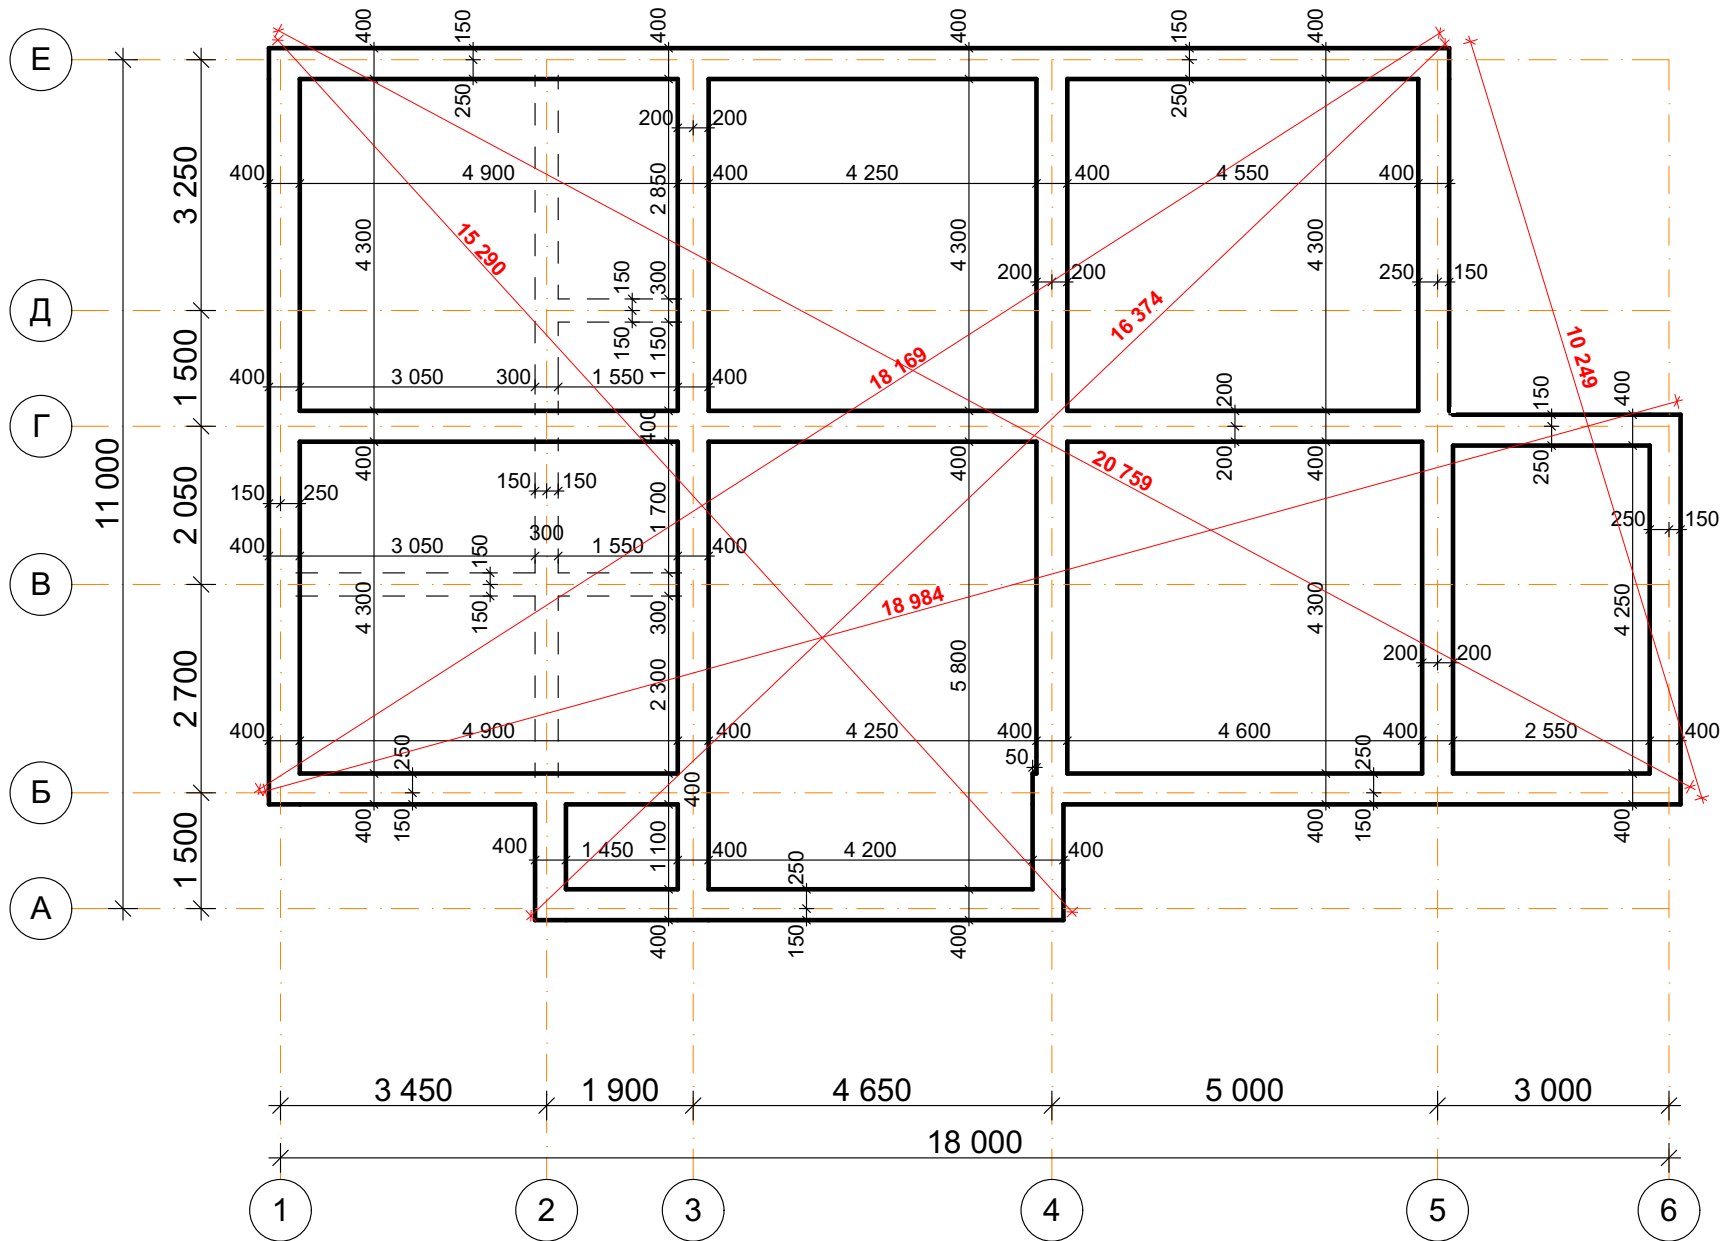

Зм.	Кіл-ть.	Арк	№ док.	Підп.	Дата				
						Архітектурно-буівельні креслення	Стадія	Аркуш	Аркушів
							П	6	
						План траншеї			