


ФАСАД "А-Д"




ФАСАД "Д-А"

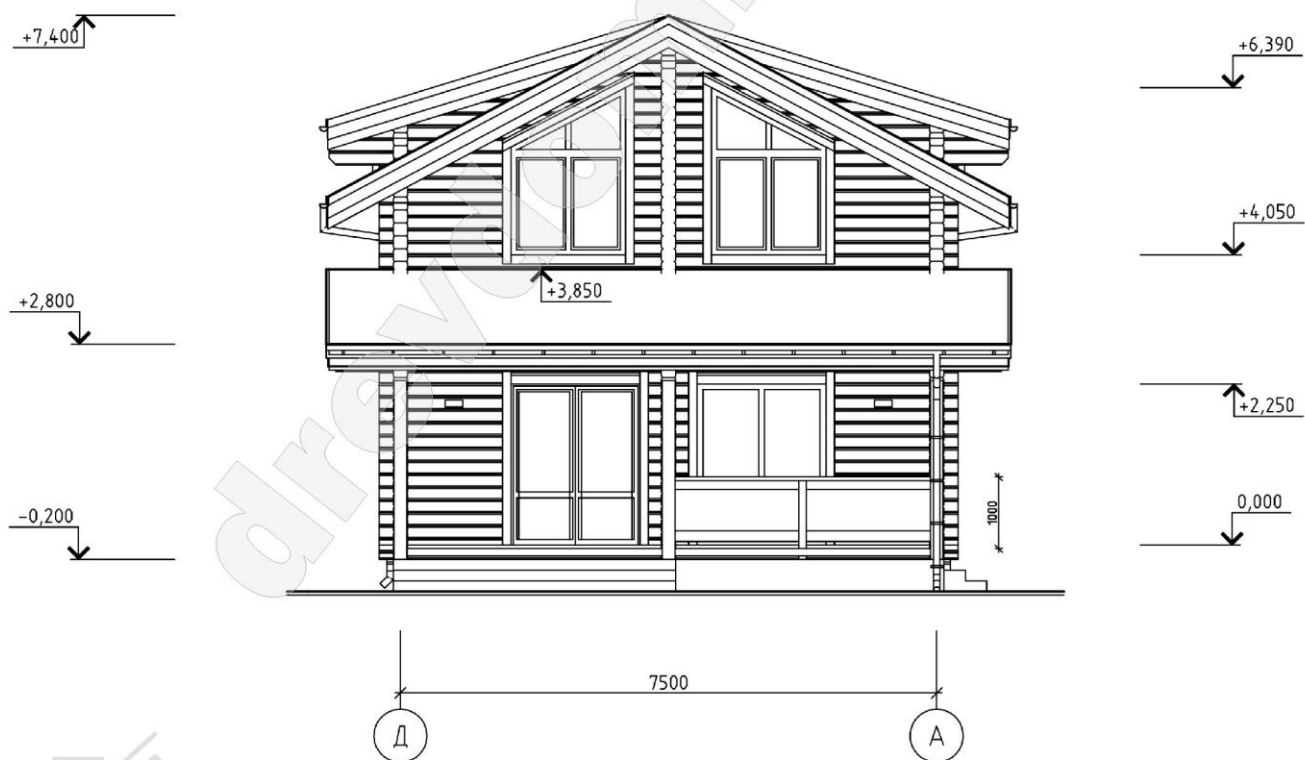

Изм.	Кол. уч.	Лист	№ док.	Подп.	Дата		Стадия	Лист
								Листов
						Фасады "А-Д", "Д-А"		

[illegible]

ПЛАН 1-ОГО ЭТАЖА

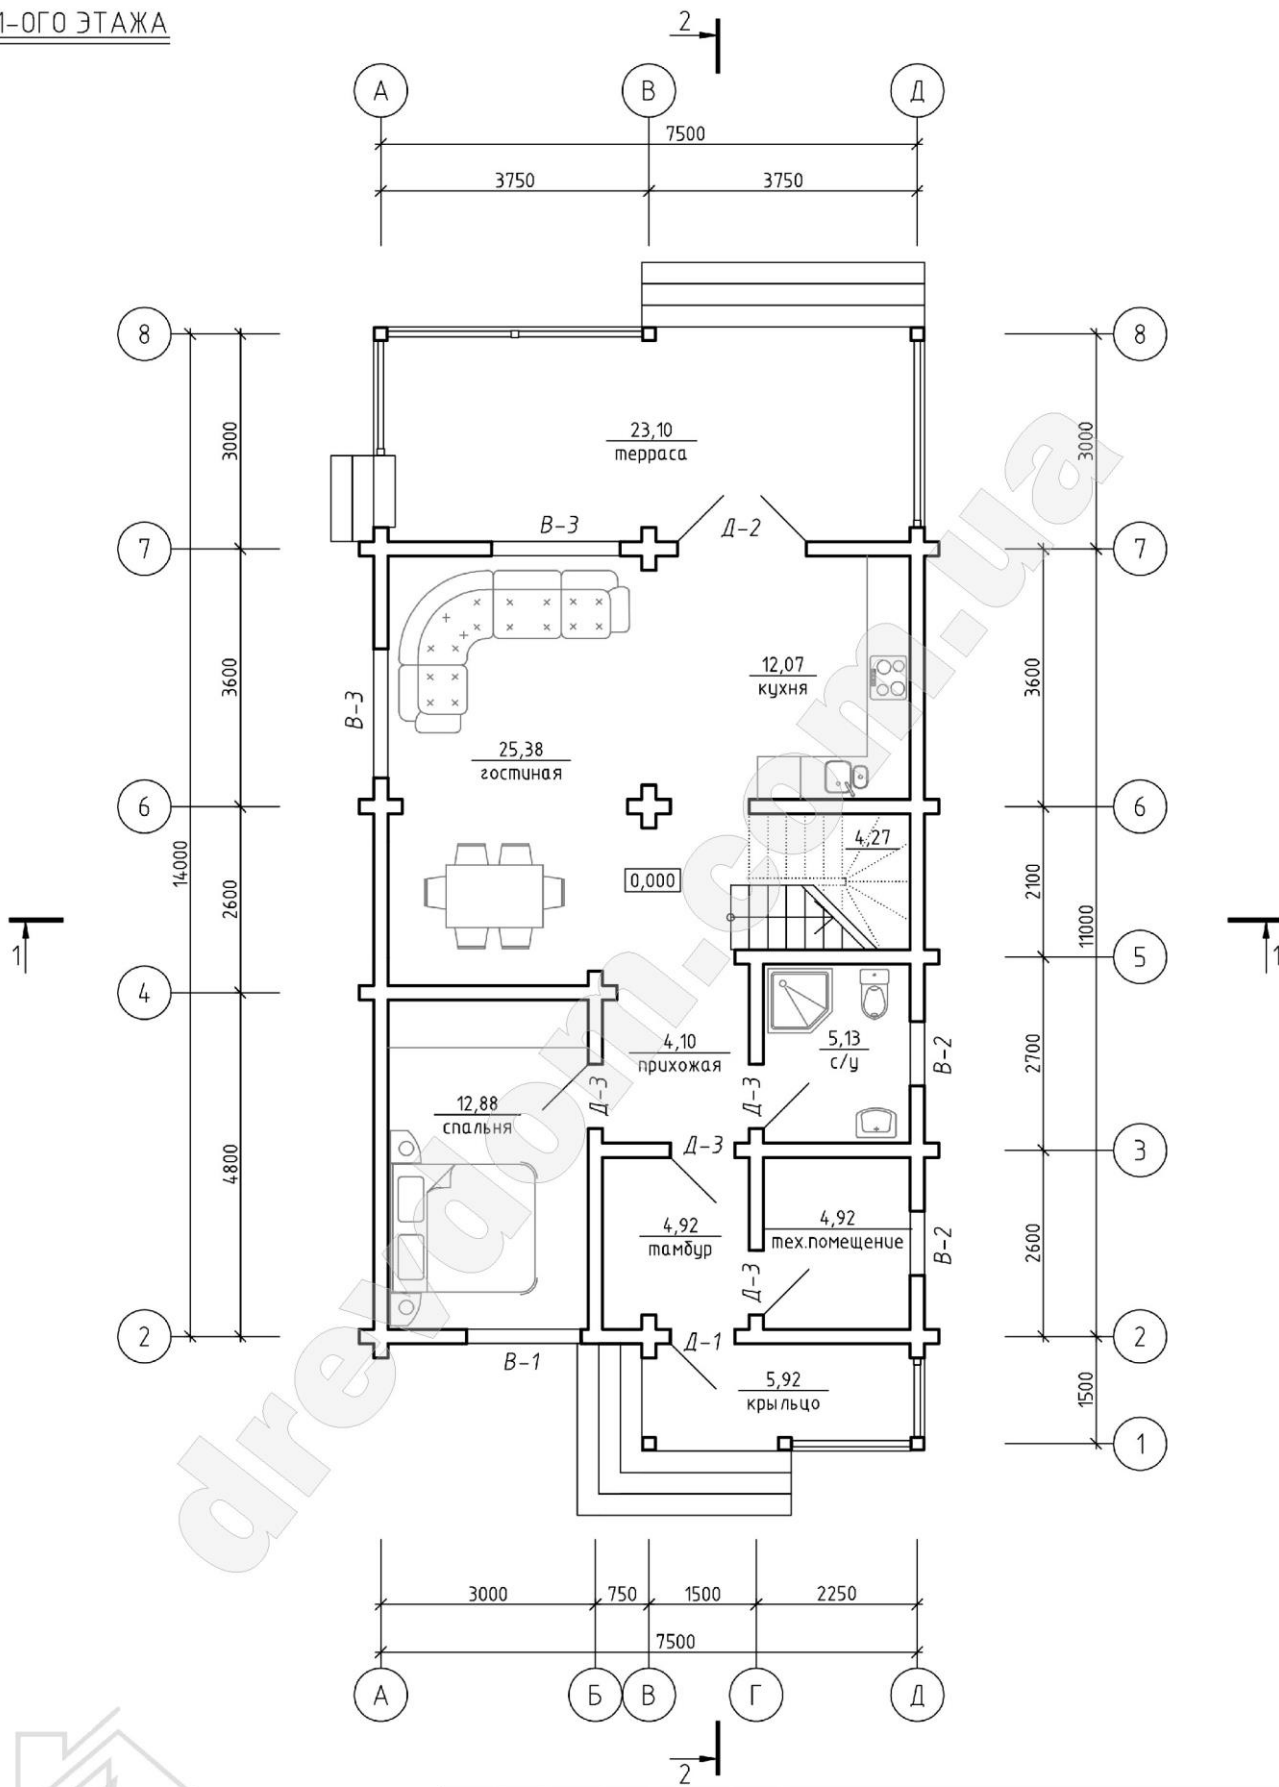


Площадь помещений 1-ого этажа – 73,67 м²
Общая площадь 1-ого этажа – 102,69 м²

УСЛОВНЫЕ ОБОЗНАЧЕНИЯ

В-1 - маркировка окна
Д-1 - маркировка двери

[illegible]

ПЛАН 2-ОГО ЭТАЖА

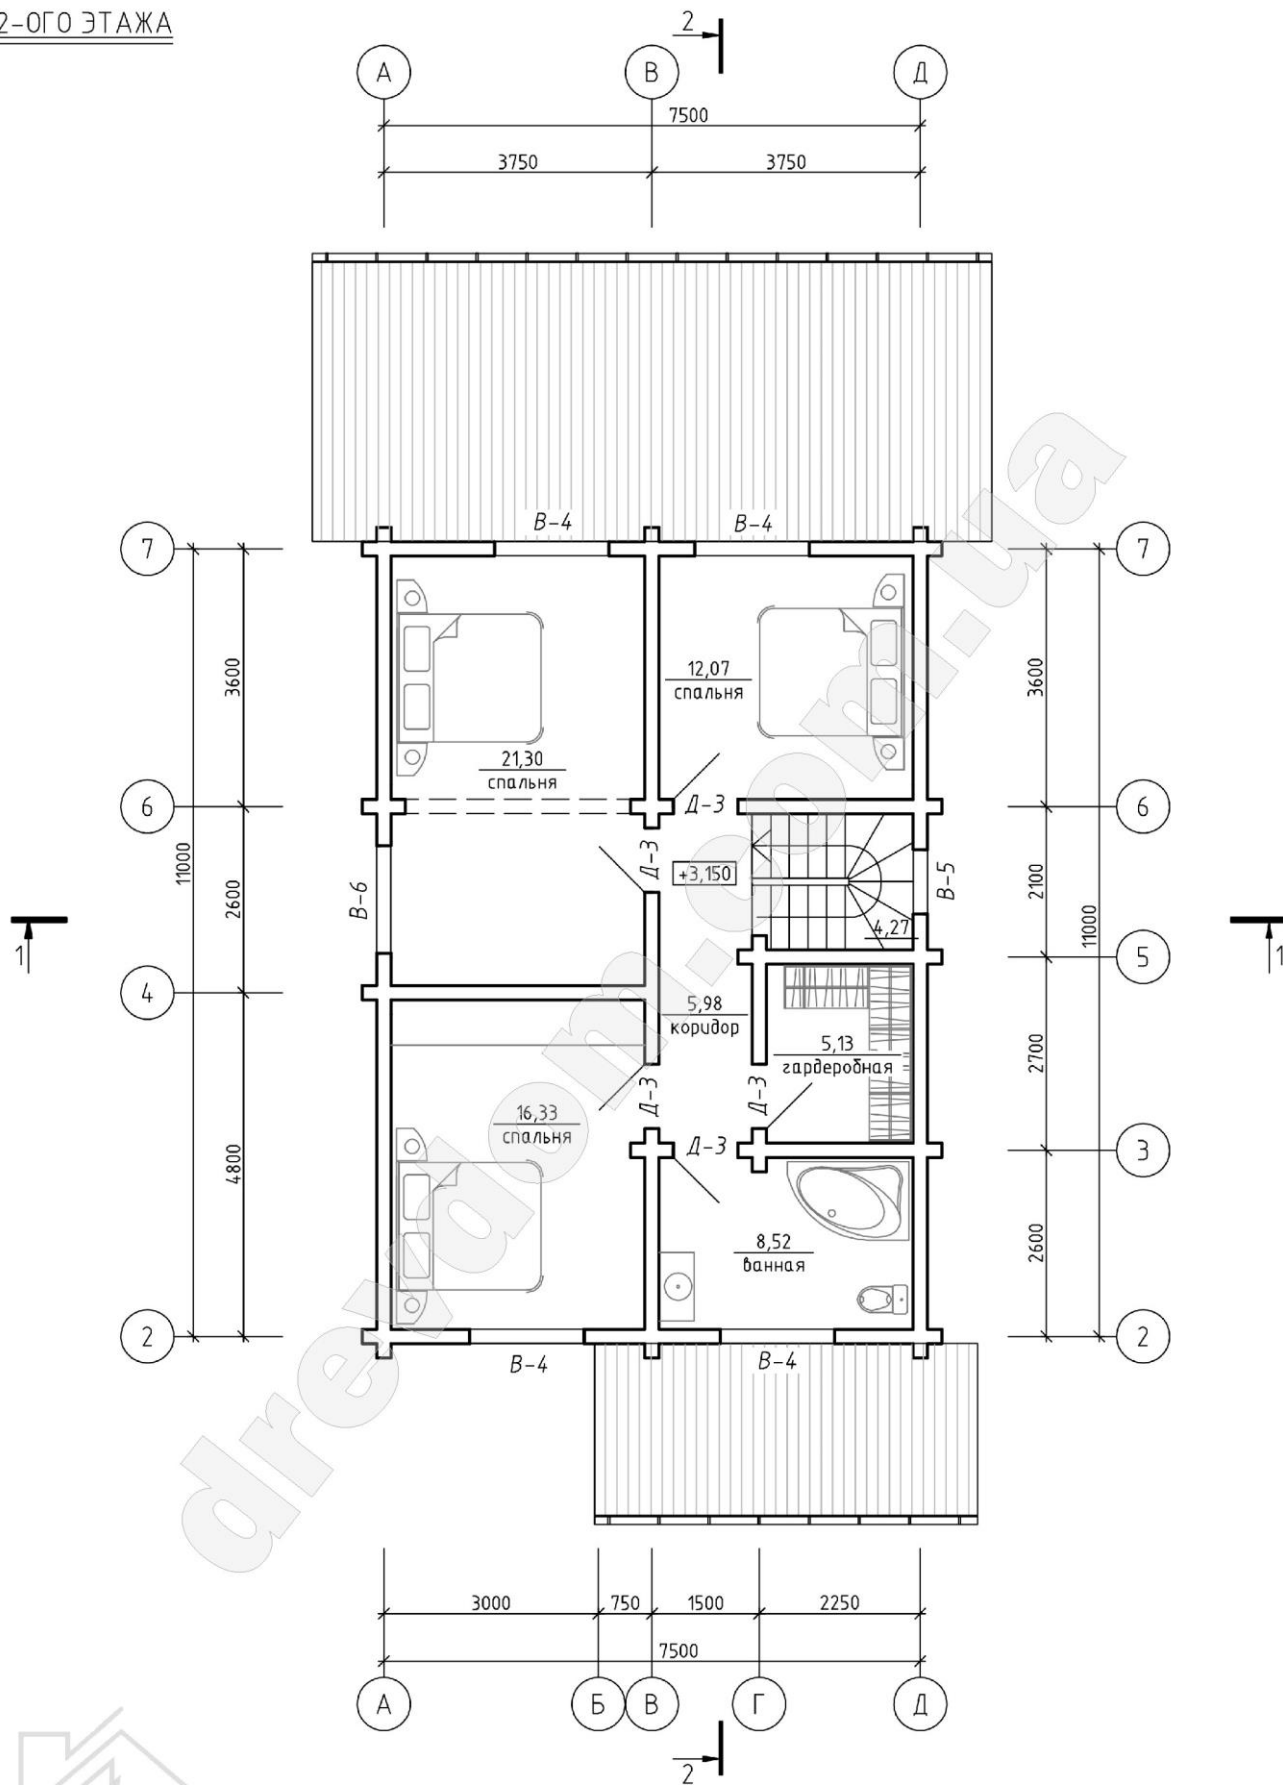


Площадь помещений 2-ого этажа – 73,6 м²
Общая площадь 2-ого этажа – 73,6 м²

УСЛОВНЫЕ ОБОЗНАЧЕНИЯ

- В-1 – маркировка окна
- Д-1 – маркировка двери

Изм.	Кол. уч.	Лист	№ док.	Подп.	Дата			
						Стадия	Лист	Листов
						План 2-ого этажа		

ПЛАН ПЕРЕКРЫТИЯ

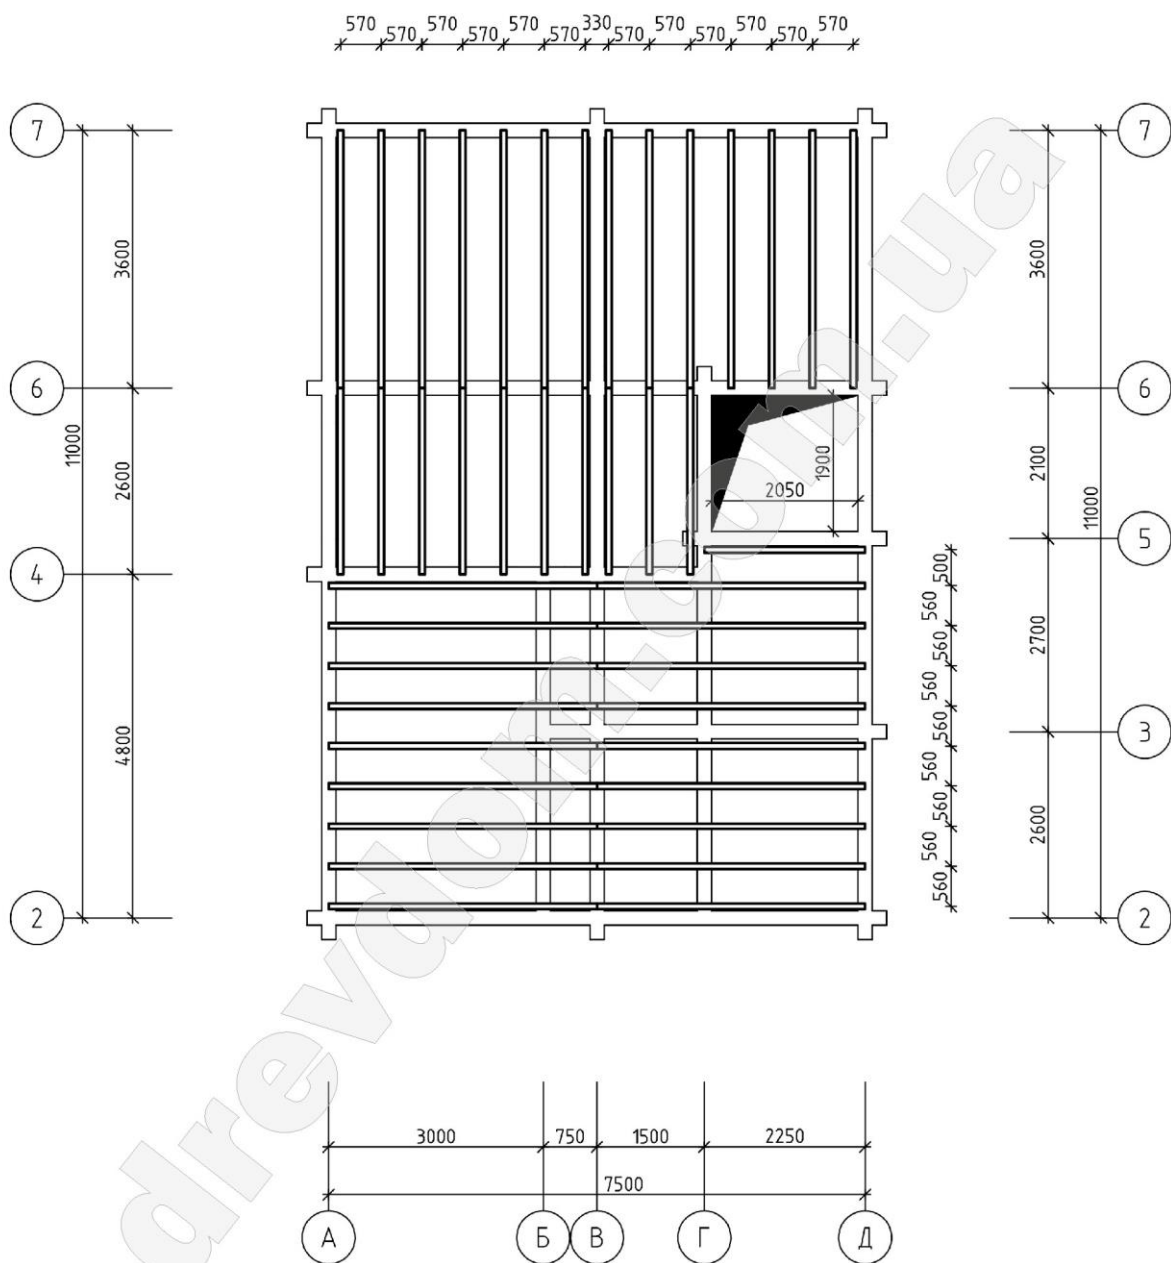


Площадь перекрытия – 71,6 м²




Изм.	Кол.уч.	Лист	№ док.	Подп.	Дата			Стадия	Лист	Листов
						План перекрытия				

ПЛАН КРОВЛИ 1-ОГО УРОВНЯ

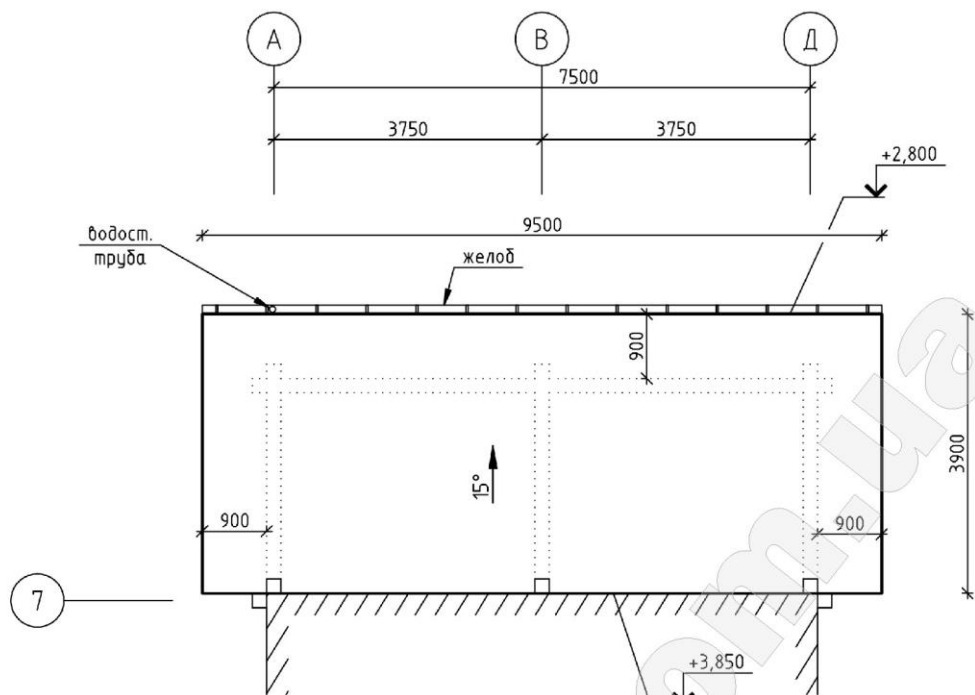


Площадь кровли 1-ого уровня – 51,9 м²

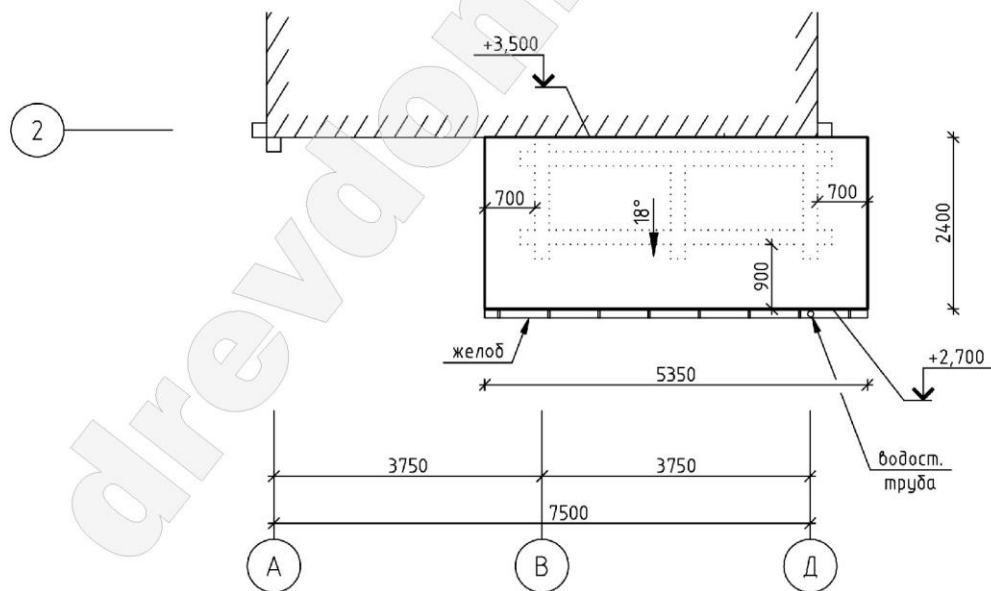


Изм.	Кол.уч.	Лист	№ док.	Подп.	Дата			Стадия	Лист	Листов
						План кровли 1-ого уровня				

ПЛАН СТРОПИЛЬНЫХ СИСТЕМ КРОВЛИ 1-ОГО УРОВНЯ

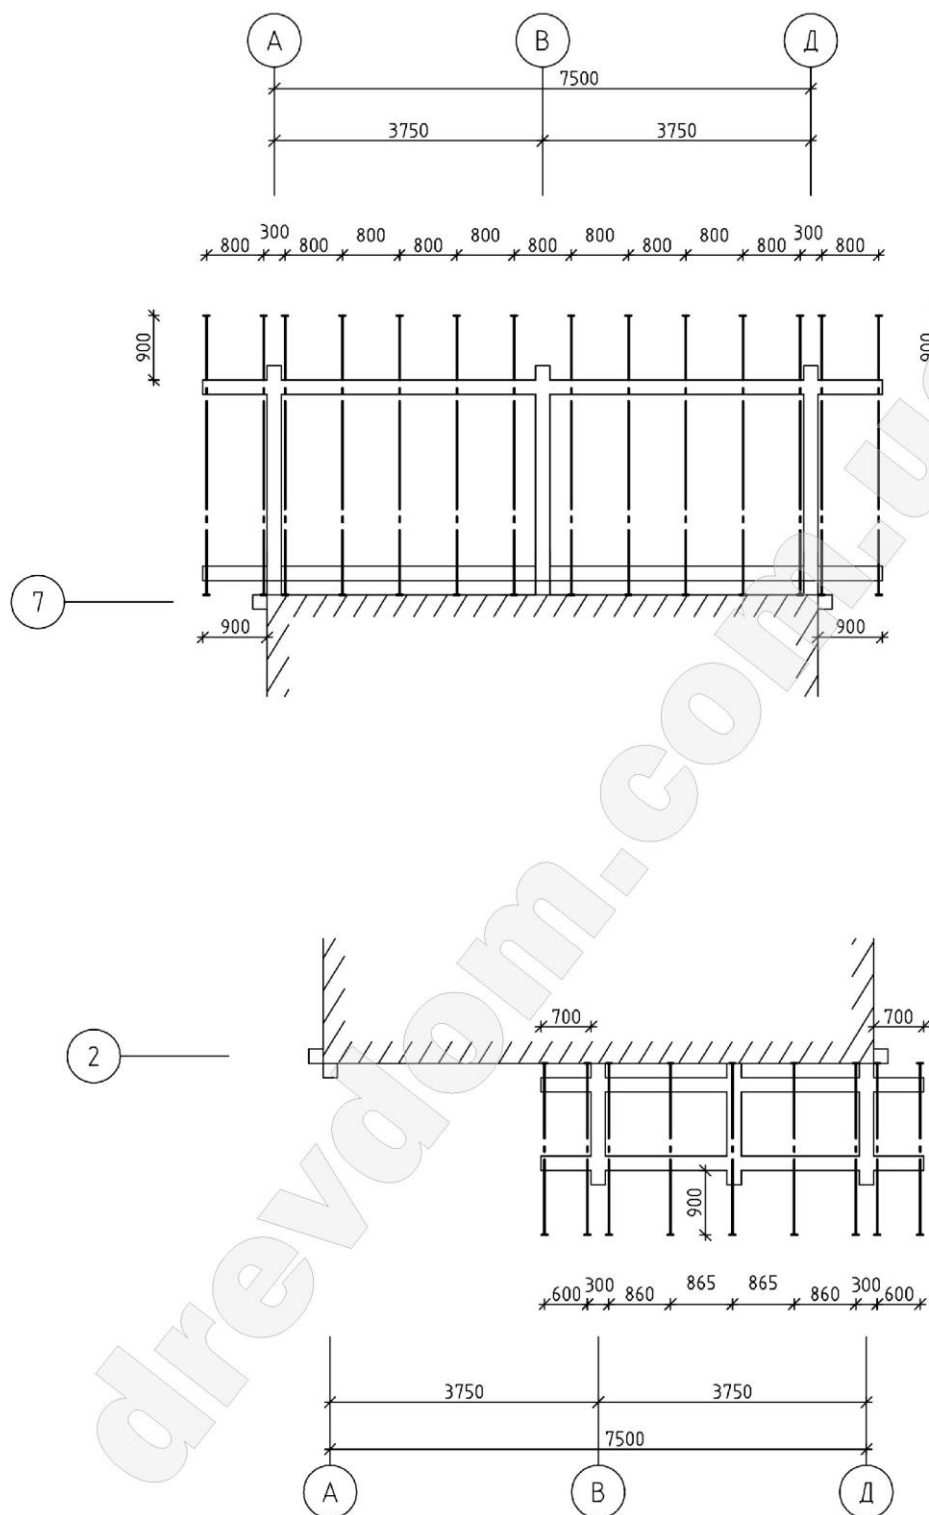

Изм.	Кол.уч.	Лист	№ док.	Подп.	Дата		Стадия	Лист
								Листов
						План стропильных систем кровли 1-ого уровня		

ПЛАН КРОВЛИ 2-ОГО УРОВНЯ

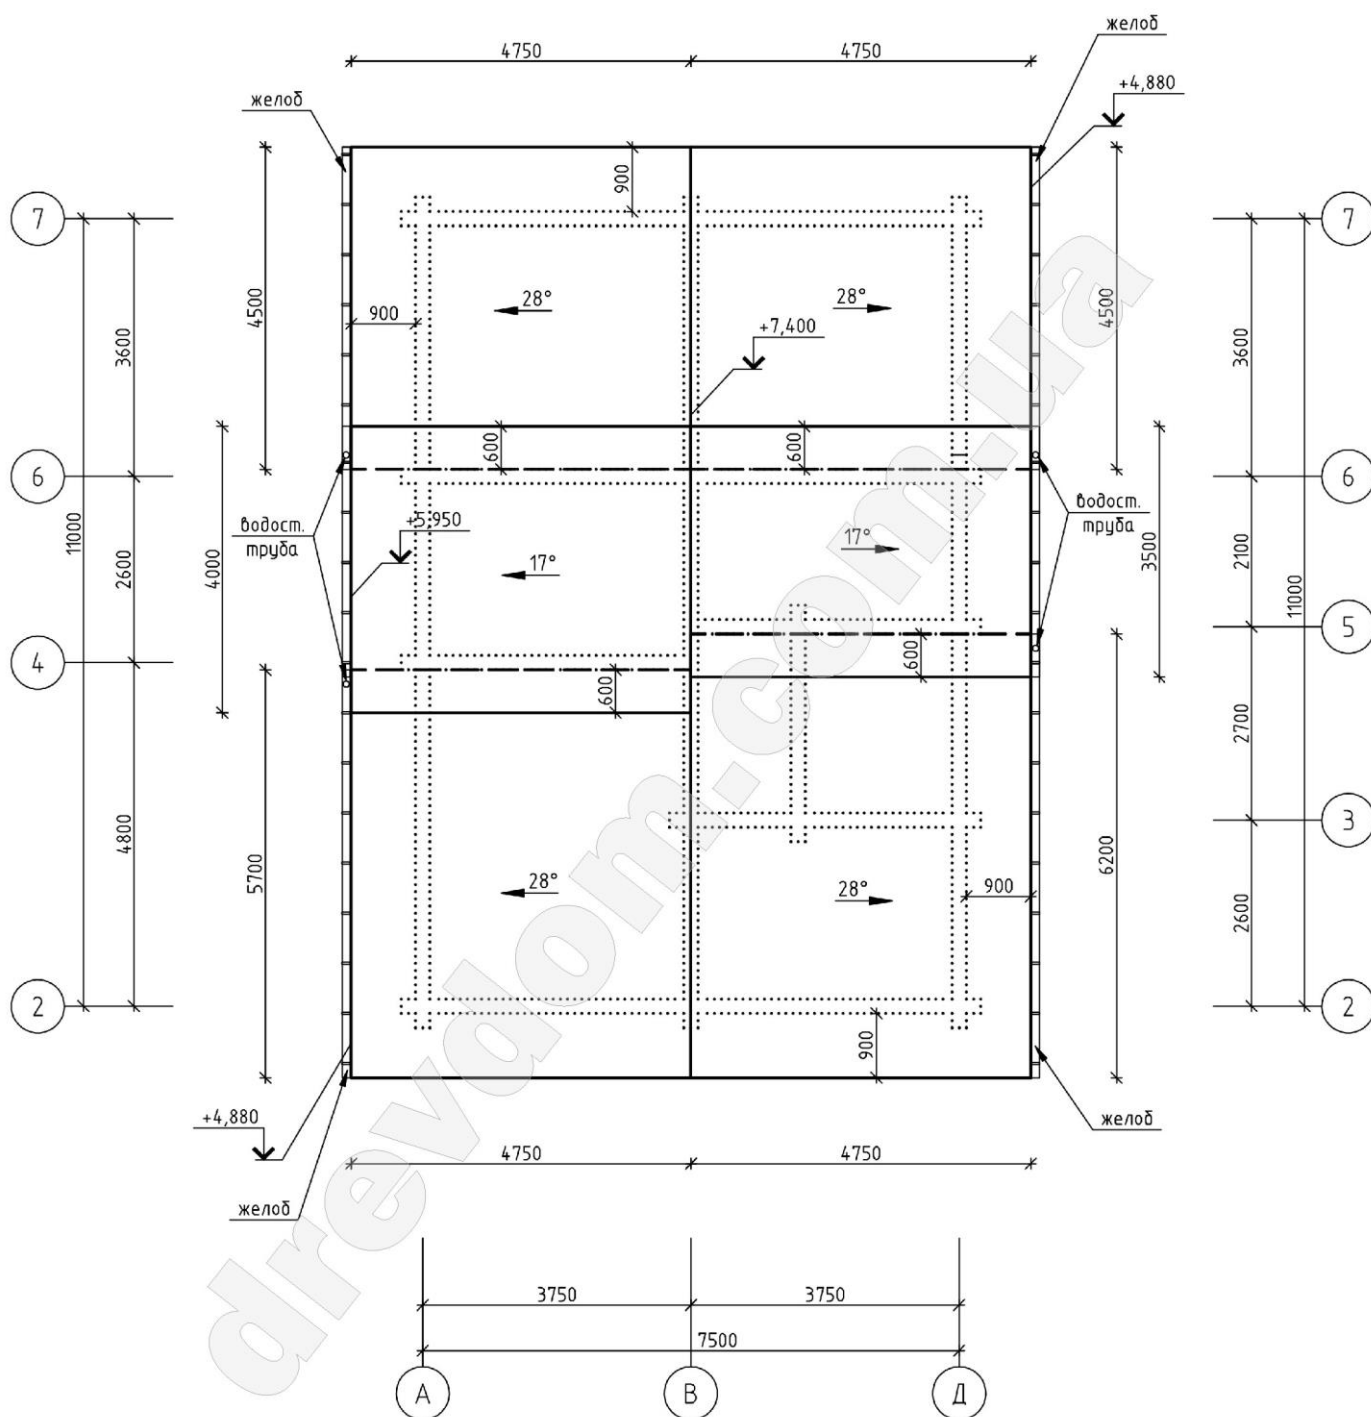


Площадь кровли 2-ого уровня – 149,7 м²
Общая площадь кровли – 201,6 м²




Изм.	Кол.уч.	Лист	№ док.	Підп.	Дата				Стадія	Лист	Листоф
						План крокви 2-ого урвня					

ПЛАН СТРОПИЛЬНОЙ СИСТЕМЫ КРОВЛИ 2-ОГО УРОВНЯ

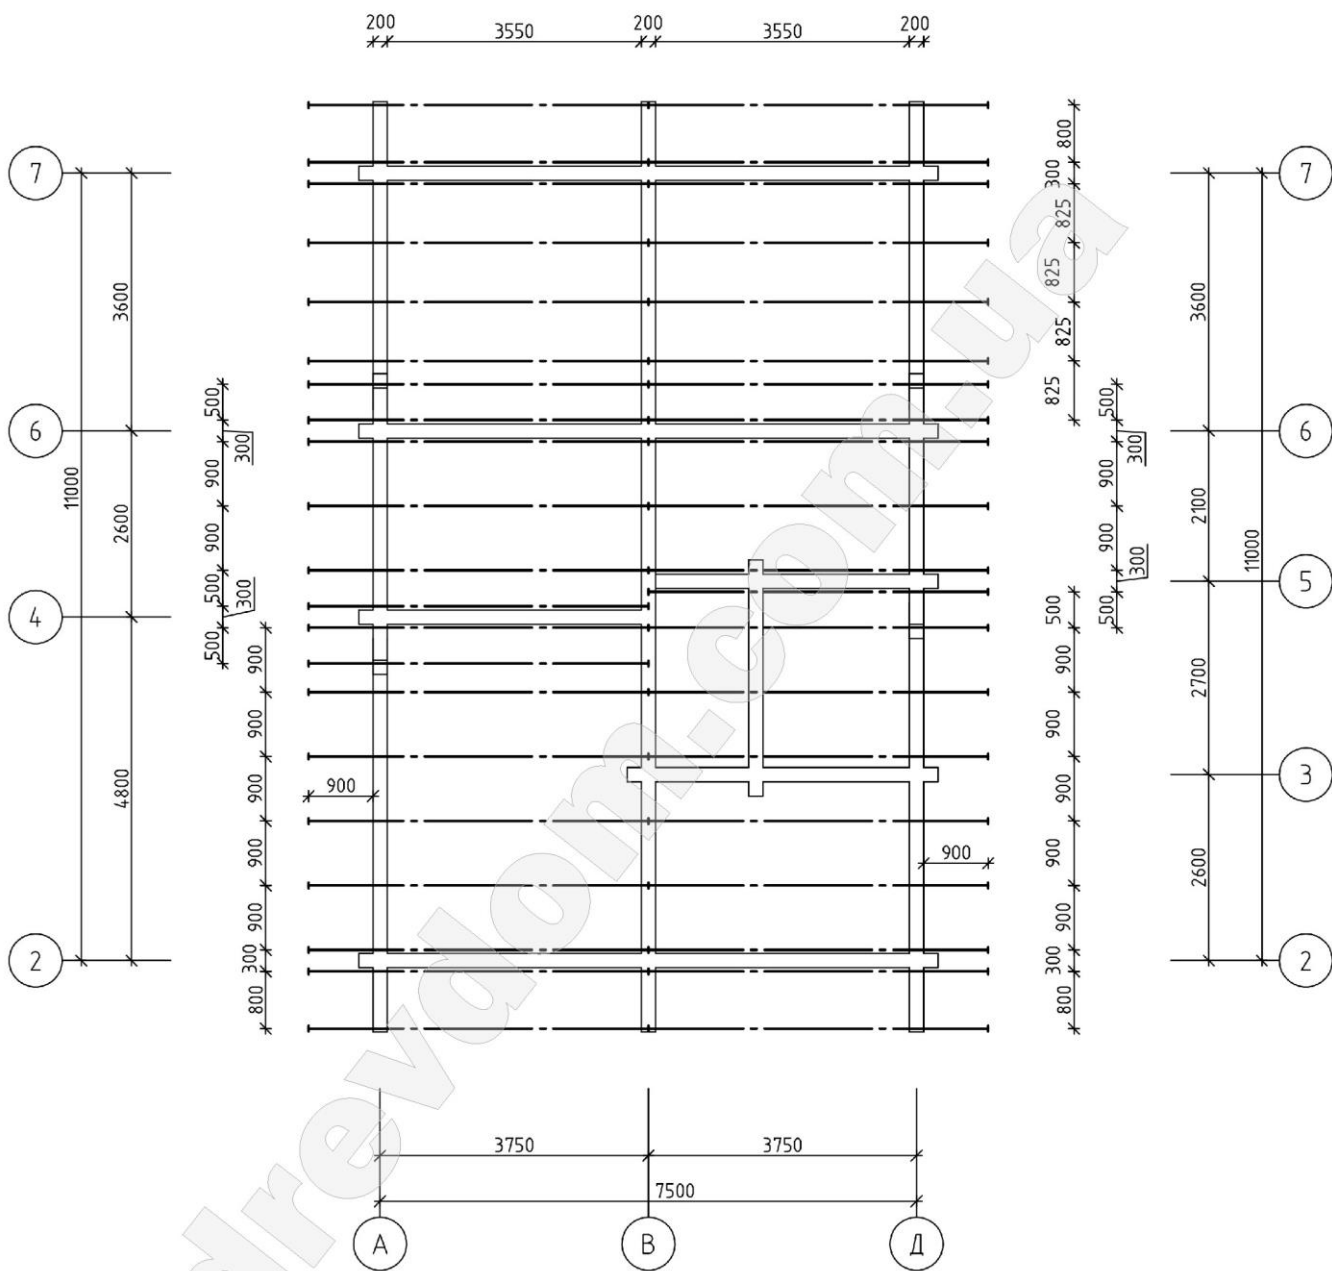


Изм.	Кол.уч.	Лист	№ док.	Подп.	Дата			Стадия	Лист	Листов
						План стропильной системы кровли 2-ого уровня				

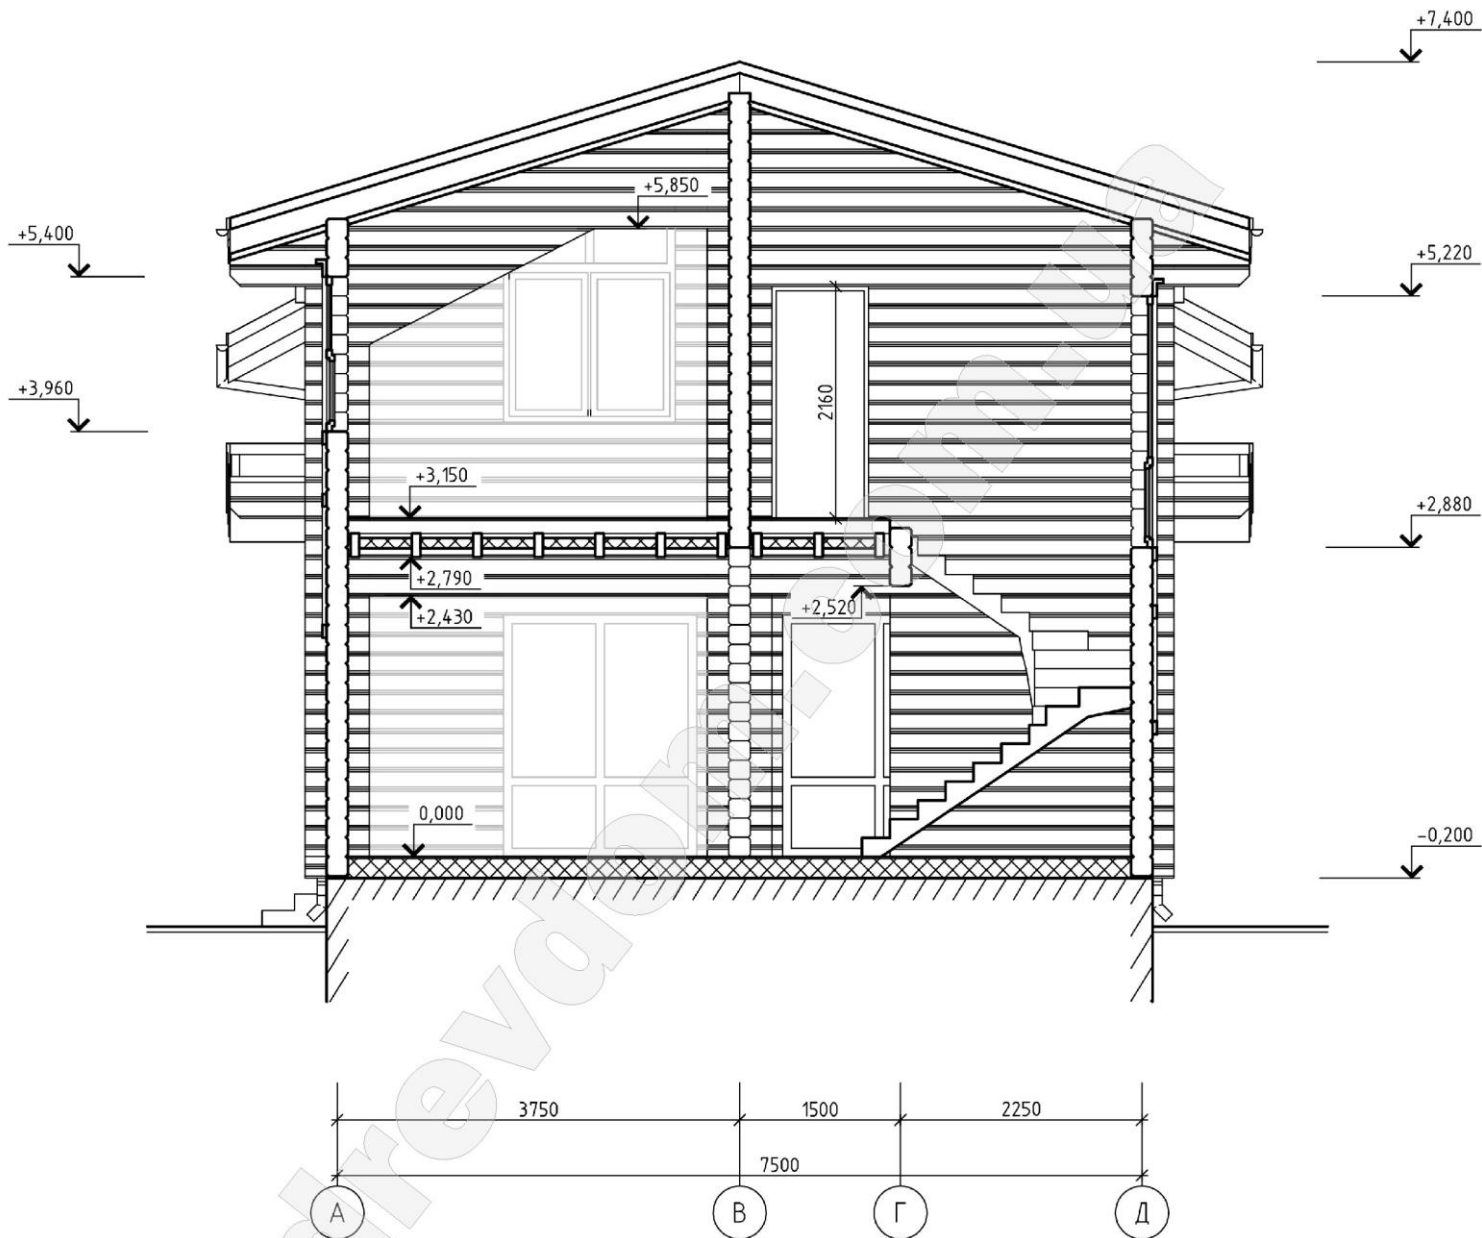
[illegible]

ДВЕРИ


B-1
(1 шм.)

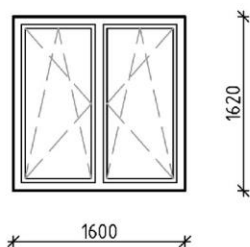


B-2
(2 w.m.)

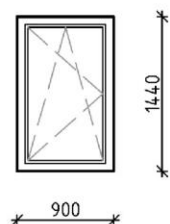


B-3
(2 w.m.)

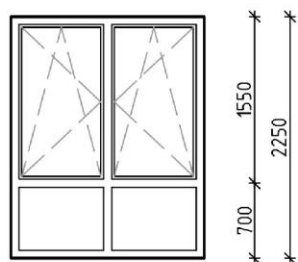




B-4
(4 шм.)

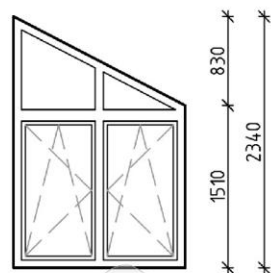


B-5
(1 um.)

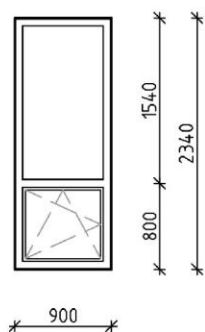

B-6
(1 шм.)

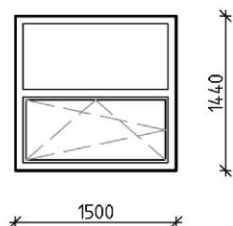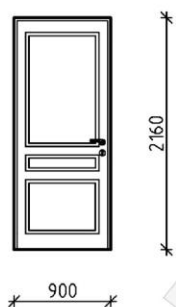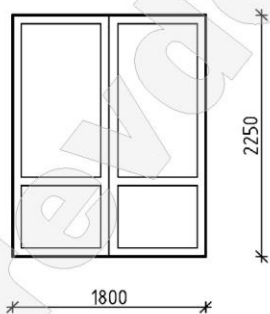
$$\frac{D-1}{(1 \text{ шт.})}$$

$$\frac{D-2}{(1 \text{ шм.})}$$

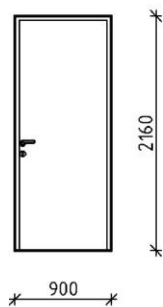
D-3
(9 шм.)

[illegible]